


SANIERUNG DES FICHTENWEGS
GEMEINDE RÖSCHENZ

BAUPROJEKT

STRASSENBAU

SITUATION 1:500

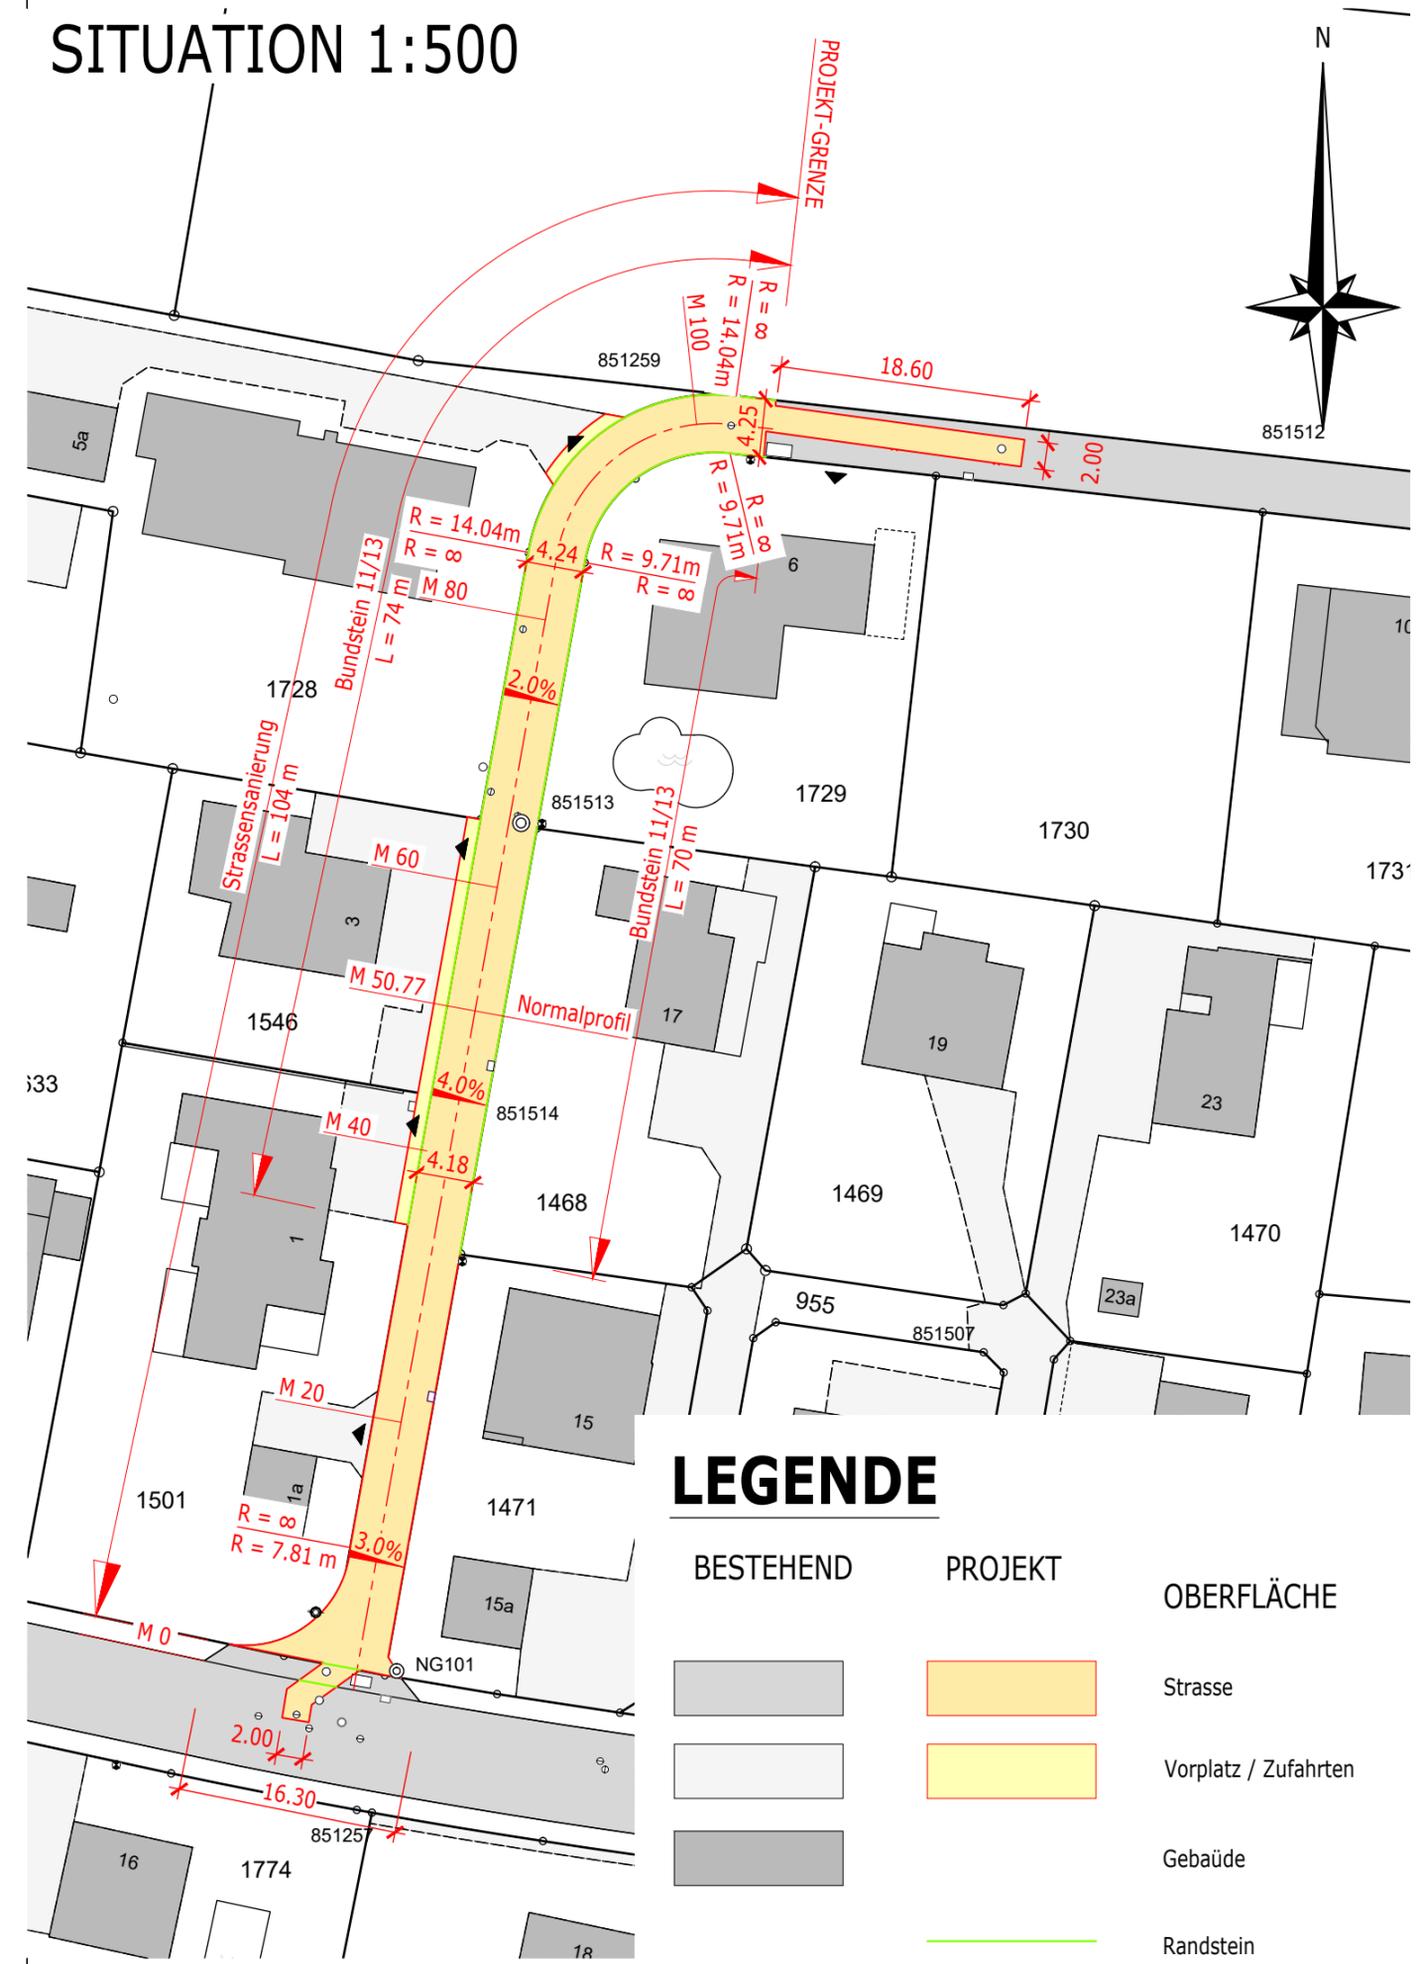

Projekt-Nr. Plan-Nr. Datum: 28.04.2023 Erarbeitung: GAN

11500 7606 01

Maasstab: 1:500 Kontrolle: MS

Format: A3 Genehmigung: MS

Indiz	Datum	Zeichner	Kontrolle	Genehmigung	Änderungen
A					
B					
C					



AFRY Suisse SA
Rue du 24-Septembre 11
CH-2800 Delémont
Tel. +41 32 421 10 20
delemont@afry.com www.afry.ch